REV 02.2025

A45 PORTAIL INDUSTRIEL COULISSANT CANNISSE N°1

FICHE TECHNIQUE DU PRODUIT

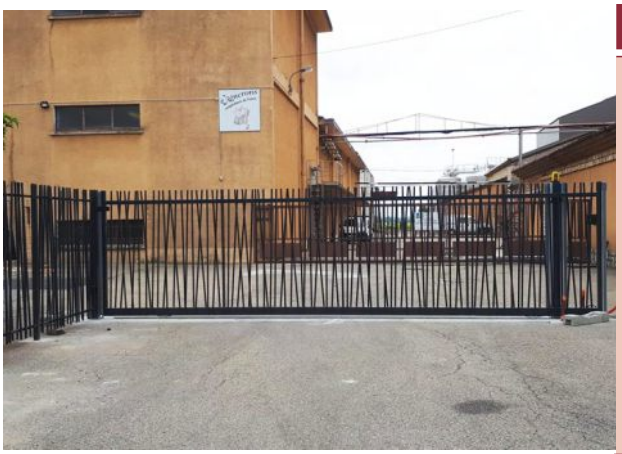

CARACTÉRISTIQUES

STRUCTURE DE L' A45 Canisse n°1:

- Barreaux ø25x1,5 espacés maxi de 110mm entre barreaux
- Roues au sol incorporées dans la poutre basse
- Rail au sol à visser ou à sceller
- Poteau ou Portique de guidage à sceller
- Poteau ou Portique de réception à sceller
- Poignée
- Serrure à crochet

DESCRIPTIF TECHNIQUE

Montage	Le portail Ferplay Coulissant A45 Canisse n°1 industriel est un produit professionnel, étudié pour s'adapter à tout type de terrain, poteaux à sceller ou à visser sur demande.
Utilization	Une gamme simple et facile à poser, qui répond aux besoins de fermeture de tout site, particulier, collectif et industriel.
Matériaux utilisés	Aciers utilisés, fabriqués selon la norme de construction EN 10219 (ancienne NFA 49541) et norme de construction EN 10305. Profils acier galvanisés selon la norme EN 10142. (anciennes normes NFA 36321 et NFA 49542)
Finition	Traitement par sablage Métallisation ou profilés galvanisés. Thermolaquage par plastification haute protection, par poudrage électrostatique au polyester sans TGIC (80 microns minimum) et polymérisation par cuisson au four a 200ºC.
RAL standard	6005, 9010, 9005, 7016, 5003, 3004. RAL hors standard sur consultation
Remplissages	Remplissage en barreaux tubes ronds Ø25 x1,5 plaqués de part et d'autres des traverses et soudés aléatoirement depassant ou non des traverses du portail en partie haute et plaquée à la partie basse, barreaux debouchés. (jusqu'à 6m passage)
Garantie	Voir conditions générales de vente
Marquage CE	Le portail Coulissant A45 Canisse n°1 est conforme aux normes Européennes EN13241-1 et possède le marquage CE Portail Manuel

DESCRIPTIF TECHNIQUE

	≤ 6 mt	≤ 8 mt	> 8 mt	≤ 9 mt	> 9 mt	≤ 10 mt	> 10 mt	≤ 12 mt
Ossature	60x60x2	80x80x2	80x80x3				100x100x3	
Poutre	120x60x3	160x80x3			200x100x3	200x100x4	200x120x5	
Montant Intermed.	60x60x2	80x80x2					100x100x2	
Guidage	Poteau 100x100x3		Portique 100x100x3				Portique 100x100x3	
Réception	Poteau 100x100x3						Portique 100x100x3	
Roues au Sol	Ø 120 / 1R	Ø 120 / 2R	Ø 160		Ø 200			
Barreaux	Ø 25x1,5							

A45 PORTAIL INDUSTRIEL COULISSANT CANNISSE N°1

SCHÉMA

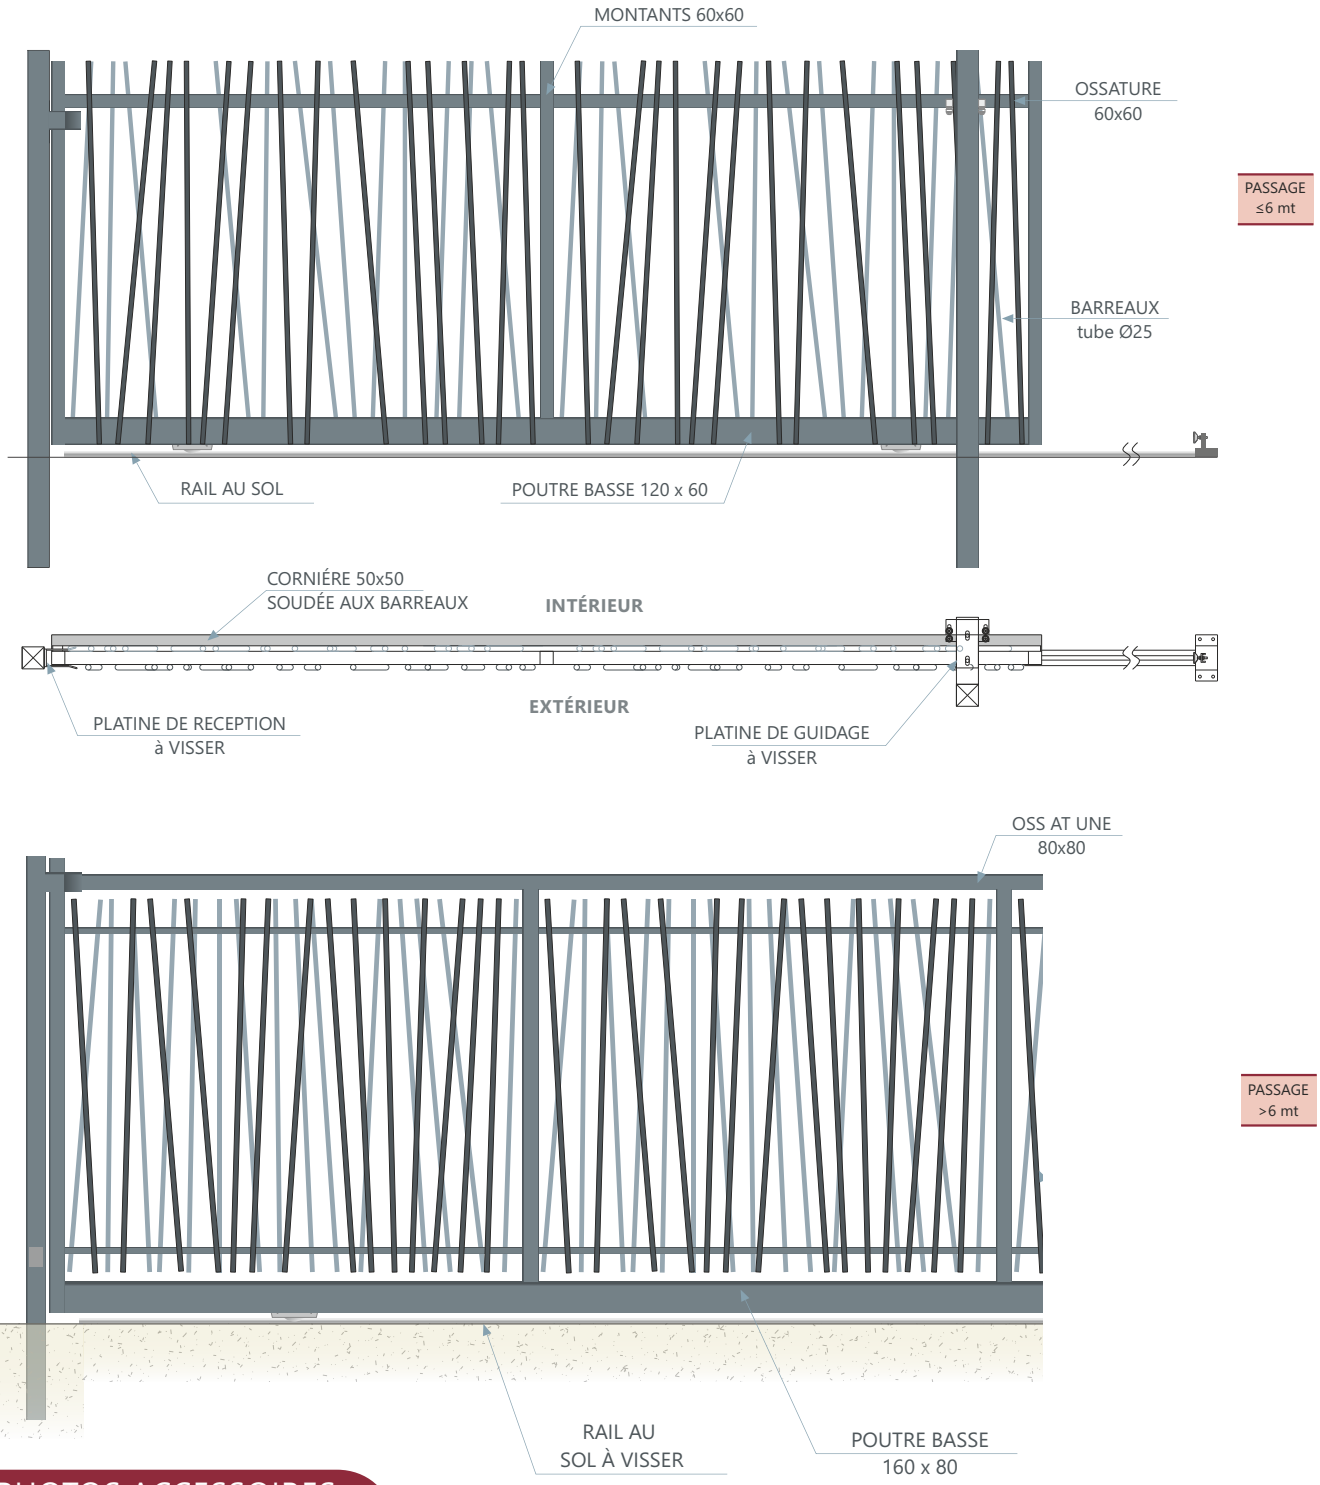

PHOTOS ACCESSOIRES

DISTRIBUTEUR